


BAUWAITS
 Groß-Gerau,
 Am: B19

Bemerkung Braudmaschine

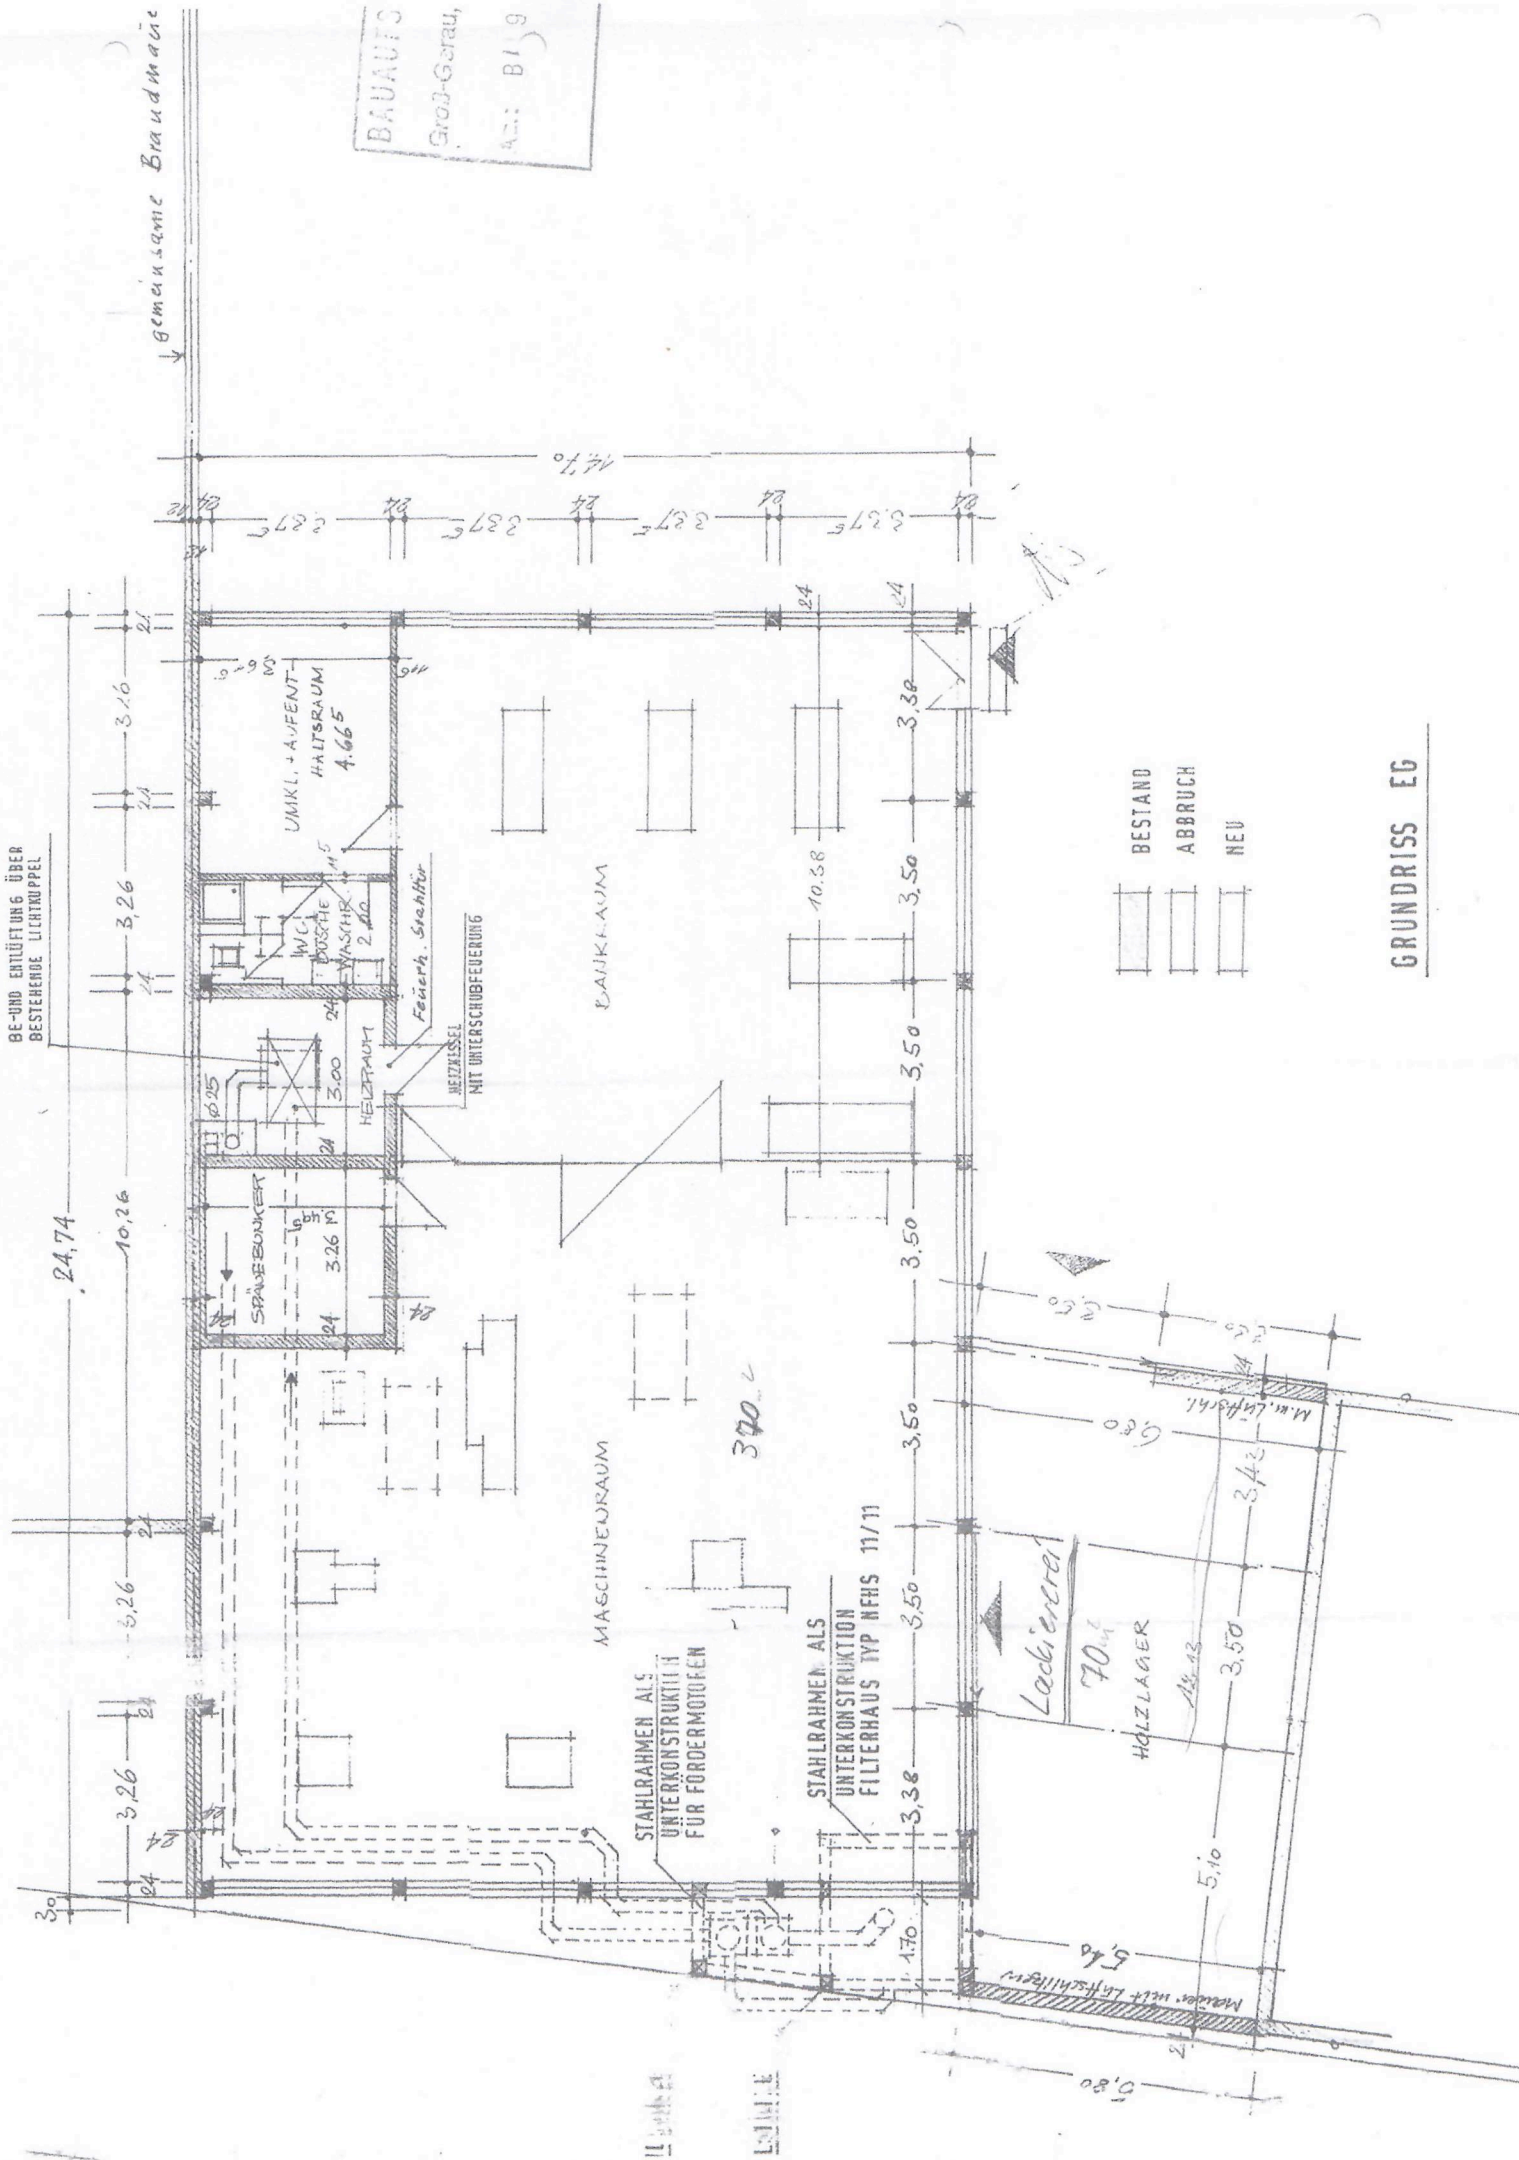

BESTAND
 ABBRUCH
 NEU

GRUNDRISS EG